

Zastupitelstvo města Chropyně

1.	Název materiálu	Schválení XIII. etapy projektu Regenerace panelového sídliště pro rok 2018	
2.	Datum zasedání	28. června 2017	
3.	Předkladatel	Ing. Věra Sigmundová	
4.	Zpracovatel	Ing. Jiří Pospíšil	
5.	Obsah	- návrh usnesení - důvodová zpráva - příloha č. 0154-17ZM-P01 – situace – etapizace - příloha č. 0154-17ZM-P01 – situace – architektonické řešení	
6.	Počet listů celkem	A4: 4	A3: 0
7.	Materiál projednán	MR 26. dubna 2017	
8.	Soulad s právními předpisy	v souladu s metodickým pokynem MMR	
9.	Soulad s rozpočtem města	částka potřebná na úhradu realizace záměru bude zahrnuta do návrhu rozpočtu pro rok 2018	
10.	Následné rozhodnutí	dále se neprojednává	

Návrh usnesení:

Zastupitelstvo města Chropyně

s c h v a l u j e

provedení XIII. etapy projektu Regenerace panelového sídliště v Chropyni v roce 2018 v rozsahu dle zpracované projektové dokumentace

Důvodová zpráva:

Město Chropyně do dnešního dne zrealizovalo dvanáct etap projektu Regenerace panelového sídliště. Pro příští rok se připravuje XIII. etapa na ulici Díly.

Ve věci je zpracován projekt pro podání žádosti o dotaci a zpracovává se projekt pro územní řízení.

Předmětem zájmu třinácté etapy v roce 2018 bude úprava ulice Díly - prostoru mezi rodinnými domy na ulicích Závětrří a Nová a bytovými domy č. p. 621 – 630. Dále pak část ulice Dr. E. Axmana za BD 574 - 575 směrem ke kapličce na hřbitově včetně úpravy prostoru mezi garážemi u hřbitova. Hlavní úpravy v řešeném území spočívají v doplnění parkovacích ploch, opravě komunikací, a to jak po-
jízdných, tak pochůzných. Dále zde bude vybudováno malé dětské hřiště bez nutnosti budování bezpečnostního povrchu (pískoviště a tři prvky pro nejmenší). Na celém řešeném území bude vybudováno nové osvětlení, bude doplněno venkovním mobiliářem (koše, stojany na kola, lavičky) a bude zde provedena regenerace stávající a výsadba nové zeleně.

Náklady na realizaci stavby se předpokládají ve výši cca 8,82 mil. Kč. Realizace je podmíněna získáním dotace, která může činit až 70 % celkových nákladů, maximálně však 4 mil. Kč.

Doklad o schválení konkrétní etapy projektu Regenerace panelového sídliště Zastupitelstvem města Chropyně je součástí požadovaných dokladů k žádosti o dotaci.

REGENERACE PANELOVÉHO SÍDLIŠTĚ V CHROPYNI

ETAPlZACE - 13. Etapa

měř. 1 : 1 000



Časový postup úprav

Realizováno v letech 2004 - 2015

Etapa	Realizace
1. Etapa	2004
2. Etapa	2005
3. Etapa	2006
4. Etapa	2007
5. Etapa	2008
6. Etapa	2009
7. Etapa	2010
8. Etapa	2011
9. Etapa	2012
10. Etapa	2013
11. Etapa	2015
12. Etapa	2016


Návrh 2018 - 2022

13. Etapa	2018
14. Etapa	2019
15. Etapa	2020
16. Etapa	2021
17. Etapa	2022

LEGENDA

Hranice řešeného území

Hranice jednotlivých etap

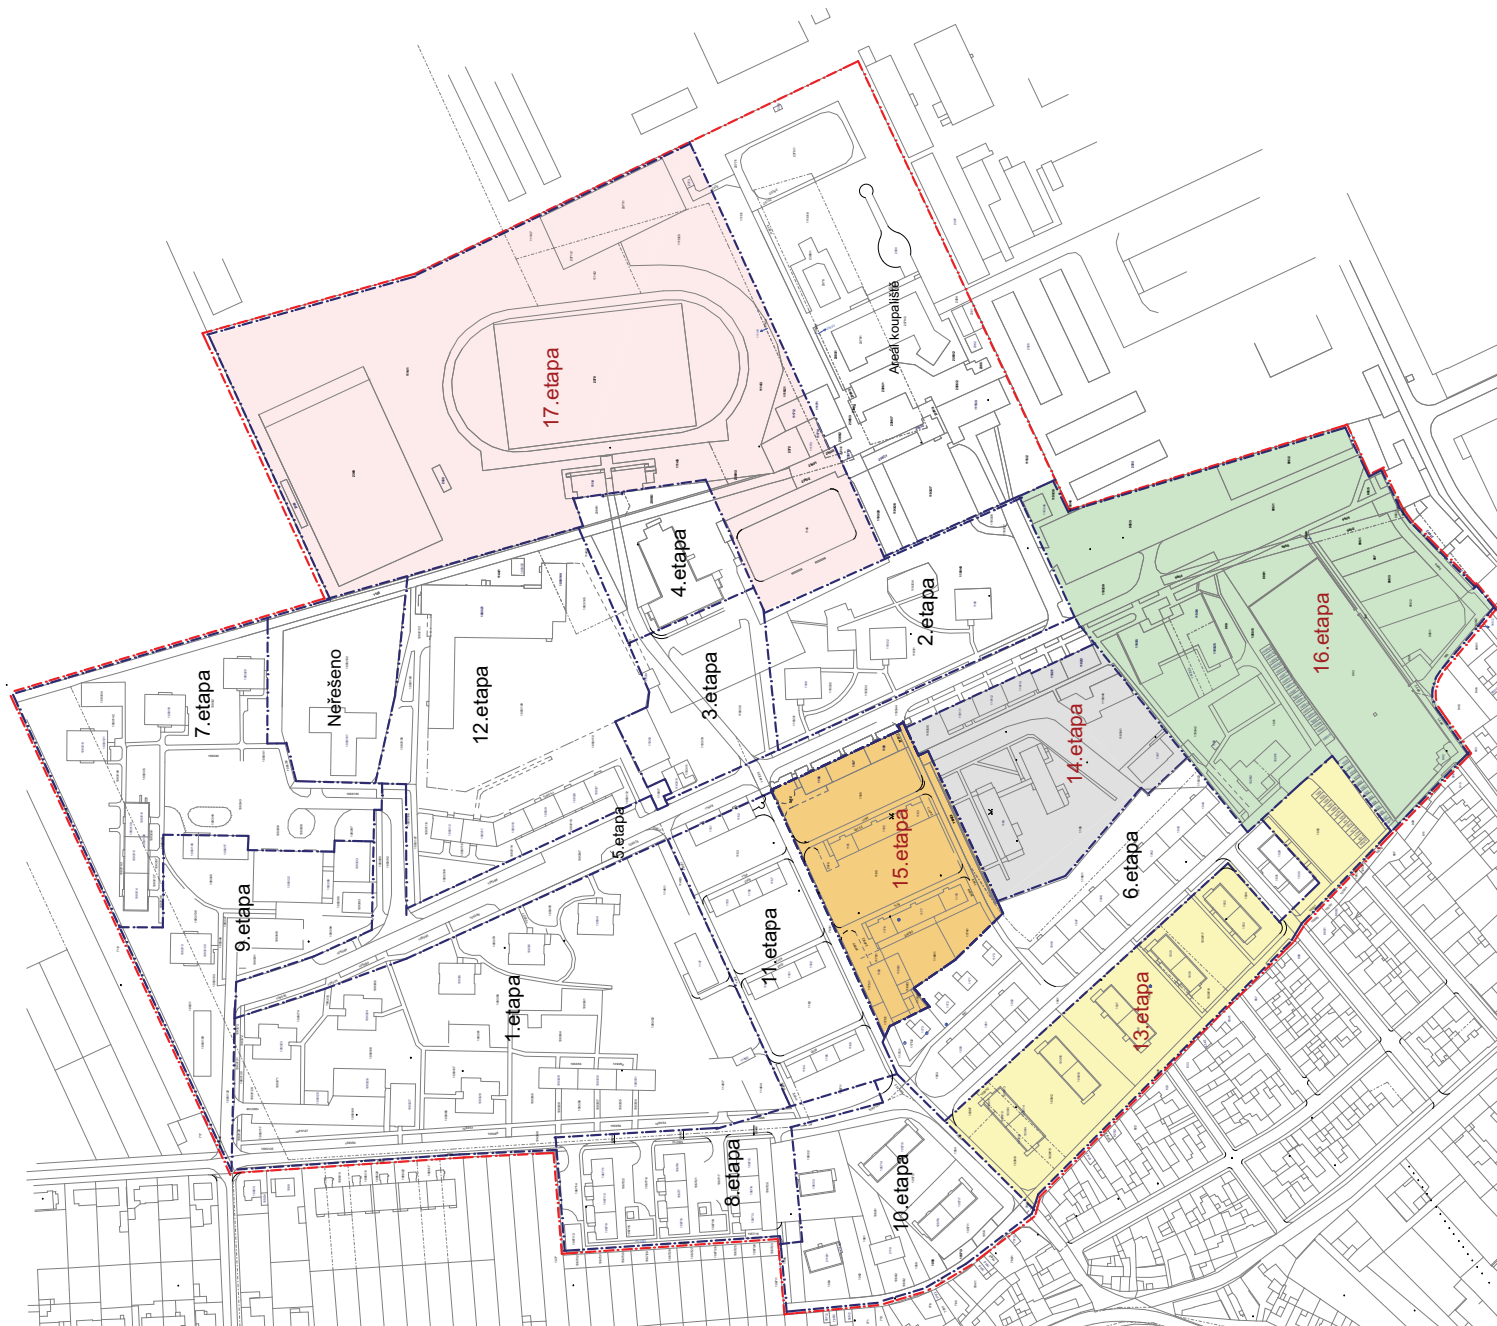


Projekt regenerace sídliště v Chropyni		A Studio Smetanova, 1225 76701 - Kroměříž	
13. ETAPA	AKTUALIZACE	2017	
INVESTOR	Město Chropyně	Zak. číslo	1722
VÝKRES	Etapa č. 13 - Realizace 2018	Datum	04 / 2017
MÍSTO	Chropyně	Měřítko	
AUTOR	Ing. arch. Radmila Vraníková, Ph.D.	Číslo výkr.	5

REGENERACE PANELOVÉHO SÍDLIŠTĚ V CHROPYNI

ETAPA č. 13 - NÁVRH ÚPRAV

měř. 1 : 1 000

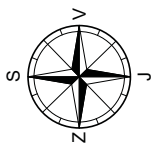

STÁVAJÍCÍ STAV



HRANICE ŘEŠENÉHO ÚZEMÍ
 OBYTNÉ DOMY
 AUTOMOBILOVÉ KOMUNIKACE
 PĚŠÍ KOMUNIKACE
 SOUKROMÉ POZEMKY
 VEŘEJNÁ ZELEŇ
 VZROSTLÉ STROMY
 VEŘEJNÉ OSVĚTLENÍ

NAVŘZENÉ ŘEŠENÍ



AUTOMOBILOVÉ KOMUNIKACE - rekonstrukce
 PĚŠÍ KOMUNIKACE - nové
 PĚŠÍ KOMUNIKACE - rekonstrukce
 PARKOVACÍ STÁNÍ - nové
 HRACÍ PRVKY NA TRÁVNÍKU-bezpečnostní zóny
 VÝSADBA STROMŮ - nová
 VÝSADBA KERŮ - nová
 VENKOVNÍ LAVIČKY - nové
 PLOCHA PRO STOJANY NA KOLA
 NÁVRH VEŘEJNEHO OSVĚTLENÍ

Hrací prvky



C



Hřbitov

PLOCHA ŘEŠENÉHO ÚZEMÍ - 1, 18 ha

Projekt regenerace sídliště v Chropyni		A Studio
13. ETAPA		Smetanova 1225 76701 Kroměříž
INVESTOR	Město Chropyně	Zak. číslo 1722
VÝKRES	Urbanistický návrh	Datum 03/2017
MÍSTO	Chropyně	Měřítko 1 : 1000
AUTOR	ing. arch. Radmila Vraníková, Ph.D.	Číslo výkr. 6