

# Zastupitelstvo města Chropyně

Datum jednání: 27.03.2019

Číslo jednání: 4

Číslo materiálu: 0025-ZM2019

## **XIII. etapa regenerace panelového sídliště - příprava žádosti pro 2. výzvu SFRB**

Zpracovatel: Ing. Jiří Pospíšil  
Zpracovatel: František Jablunka  
Předkladatel: Mgr. Stanislav Kalinec  
Důvod předložení: Na základě uloženého úkolu

### **Přílohy:**

situace - etapizace  
koordináční situace

### **Návrh usnesení:**

#### **Zastupitelstvo města Chropyně schvaluje**

**aktualizaci projektu s názvem „Regenerace panelového sídliště v Chropyni – XIII. etapa“ dle nařízení vlády 390/2017 Sb., ve znění pozdějších předpisů**

**dofinancování aktualizovaného Projektu s názvem „Regenerace panelového sídliště v Chropyni – XIII. etapa“ dle nařízení vlády 390/2017 Sb., ve znění pozdějších předpisů, z vlastních zdrojů v minimální výši 50 % uznatelných nákladů a plné výši nákladů neuznatelných.**

### **Důvodová zpráva:**

Město Chropyně postupně regeneruje veřejná prostranství, nacházející se v sídlištních plochách. Do dnešního dne se takto zrealizovalo dvanáct etap projektu Regenerace panelového sídliště, na které byly získávány prostředky ze zdrojů Ministerstva pro místní rozvoj ČR. Aktuálně je připravena XIII. etapa, jejímž předmětem je regenerace prostranství na ulici Díly. Ve věci je zpracován projekt pro podání žádosti o dotaci a na stavbu je vydáno územní rozhodnutí a stavební povolení.


Předmětem zájmu třinácté etapy je úprava ulice Díly - prostoru mezi rodinnými domy na ulicích Závětří a Nová a bytovými domy č. p. 621 – 630, dále pak část ulice Dr. E. Axmana za BD 574 - 575 směrem ke kapličce na hřbitovu včetně úpravy prostoru mezi garážemi u hřbitova. Hlavní úpravy v řešeném území spočívají v doplnění parkovacích ploch, opravě komunikací, a to jak po-jízdných, tak pochůzných. Dále zde bude vybudováno malé dětské hřiště bez nutnosti budování bez-pečnostního povrchu (pískoviště a tři prvky pro nejmenší). Na celém řešeném území bude vybudováno nové veřejné osvětlení, bude doplněn venkovní mobiliář (koše, stojany na kola, lavičky) a bude zde provedena regenerace stávající a výsadba nové zeleně. Podrobnosti plynou z příloženého situačního nákresu.

Náklady na realizaci stavby se předpokládají ve výši cca 9,96 mil. Kč (ceny z roku 2018). Realizace je podmíněna získáním dotace, která může činit až 50 % uznatelných nákladů, maximálně však 6 mil. Kč. O dotaci se žádalo již v loňském roce v předchozí výzvě, nebyla však získána. Pro potřeby aktuální výzvy je třeba usnesení zastupitelstva města oproti předchozímu tvaru upravit tak, aby odpovídalo požadavkům výzvy.

# REGENERACE PANELOVÉHO SÍDLIŠTĚ V CHROPYNĚ

## ETAPIZACE - 13. Etapa

měř. 1 : 1 000

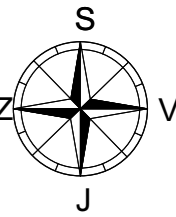

### Časový postup úprav

Realizováno v letech 2004 - 2015


Etapizace	Realizace
1. Etapa	2004
2. Etapa	2005
3. Etapa	2006
4. Etapa	2007
5. Etapa	2008
6. Etapa	2009
7. Etapa	2010
8. Etapa	2011
9. Etapa	2012
10. Etapa	2013
11. Etapa	2015
12. Etapa	2016

Návrh 2018 - 2022

13. Etapa	2018
14. Etapa	2019
15. Etapa	2020
16. Etapa	2021
17. Etapa	2022

### LEGENDA

-  Hranice řešeného území
-  Hranice jednotlivých etap

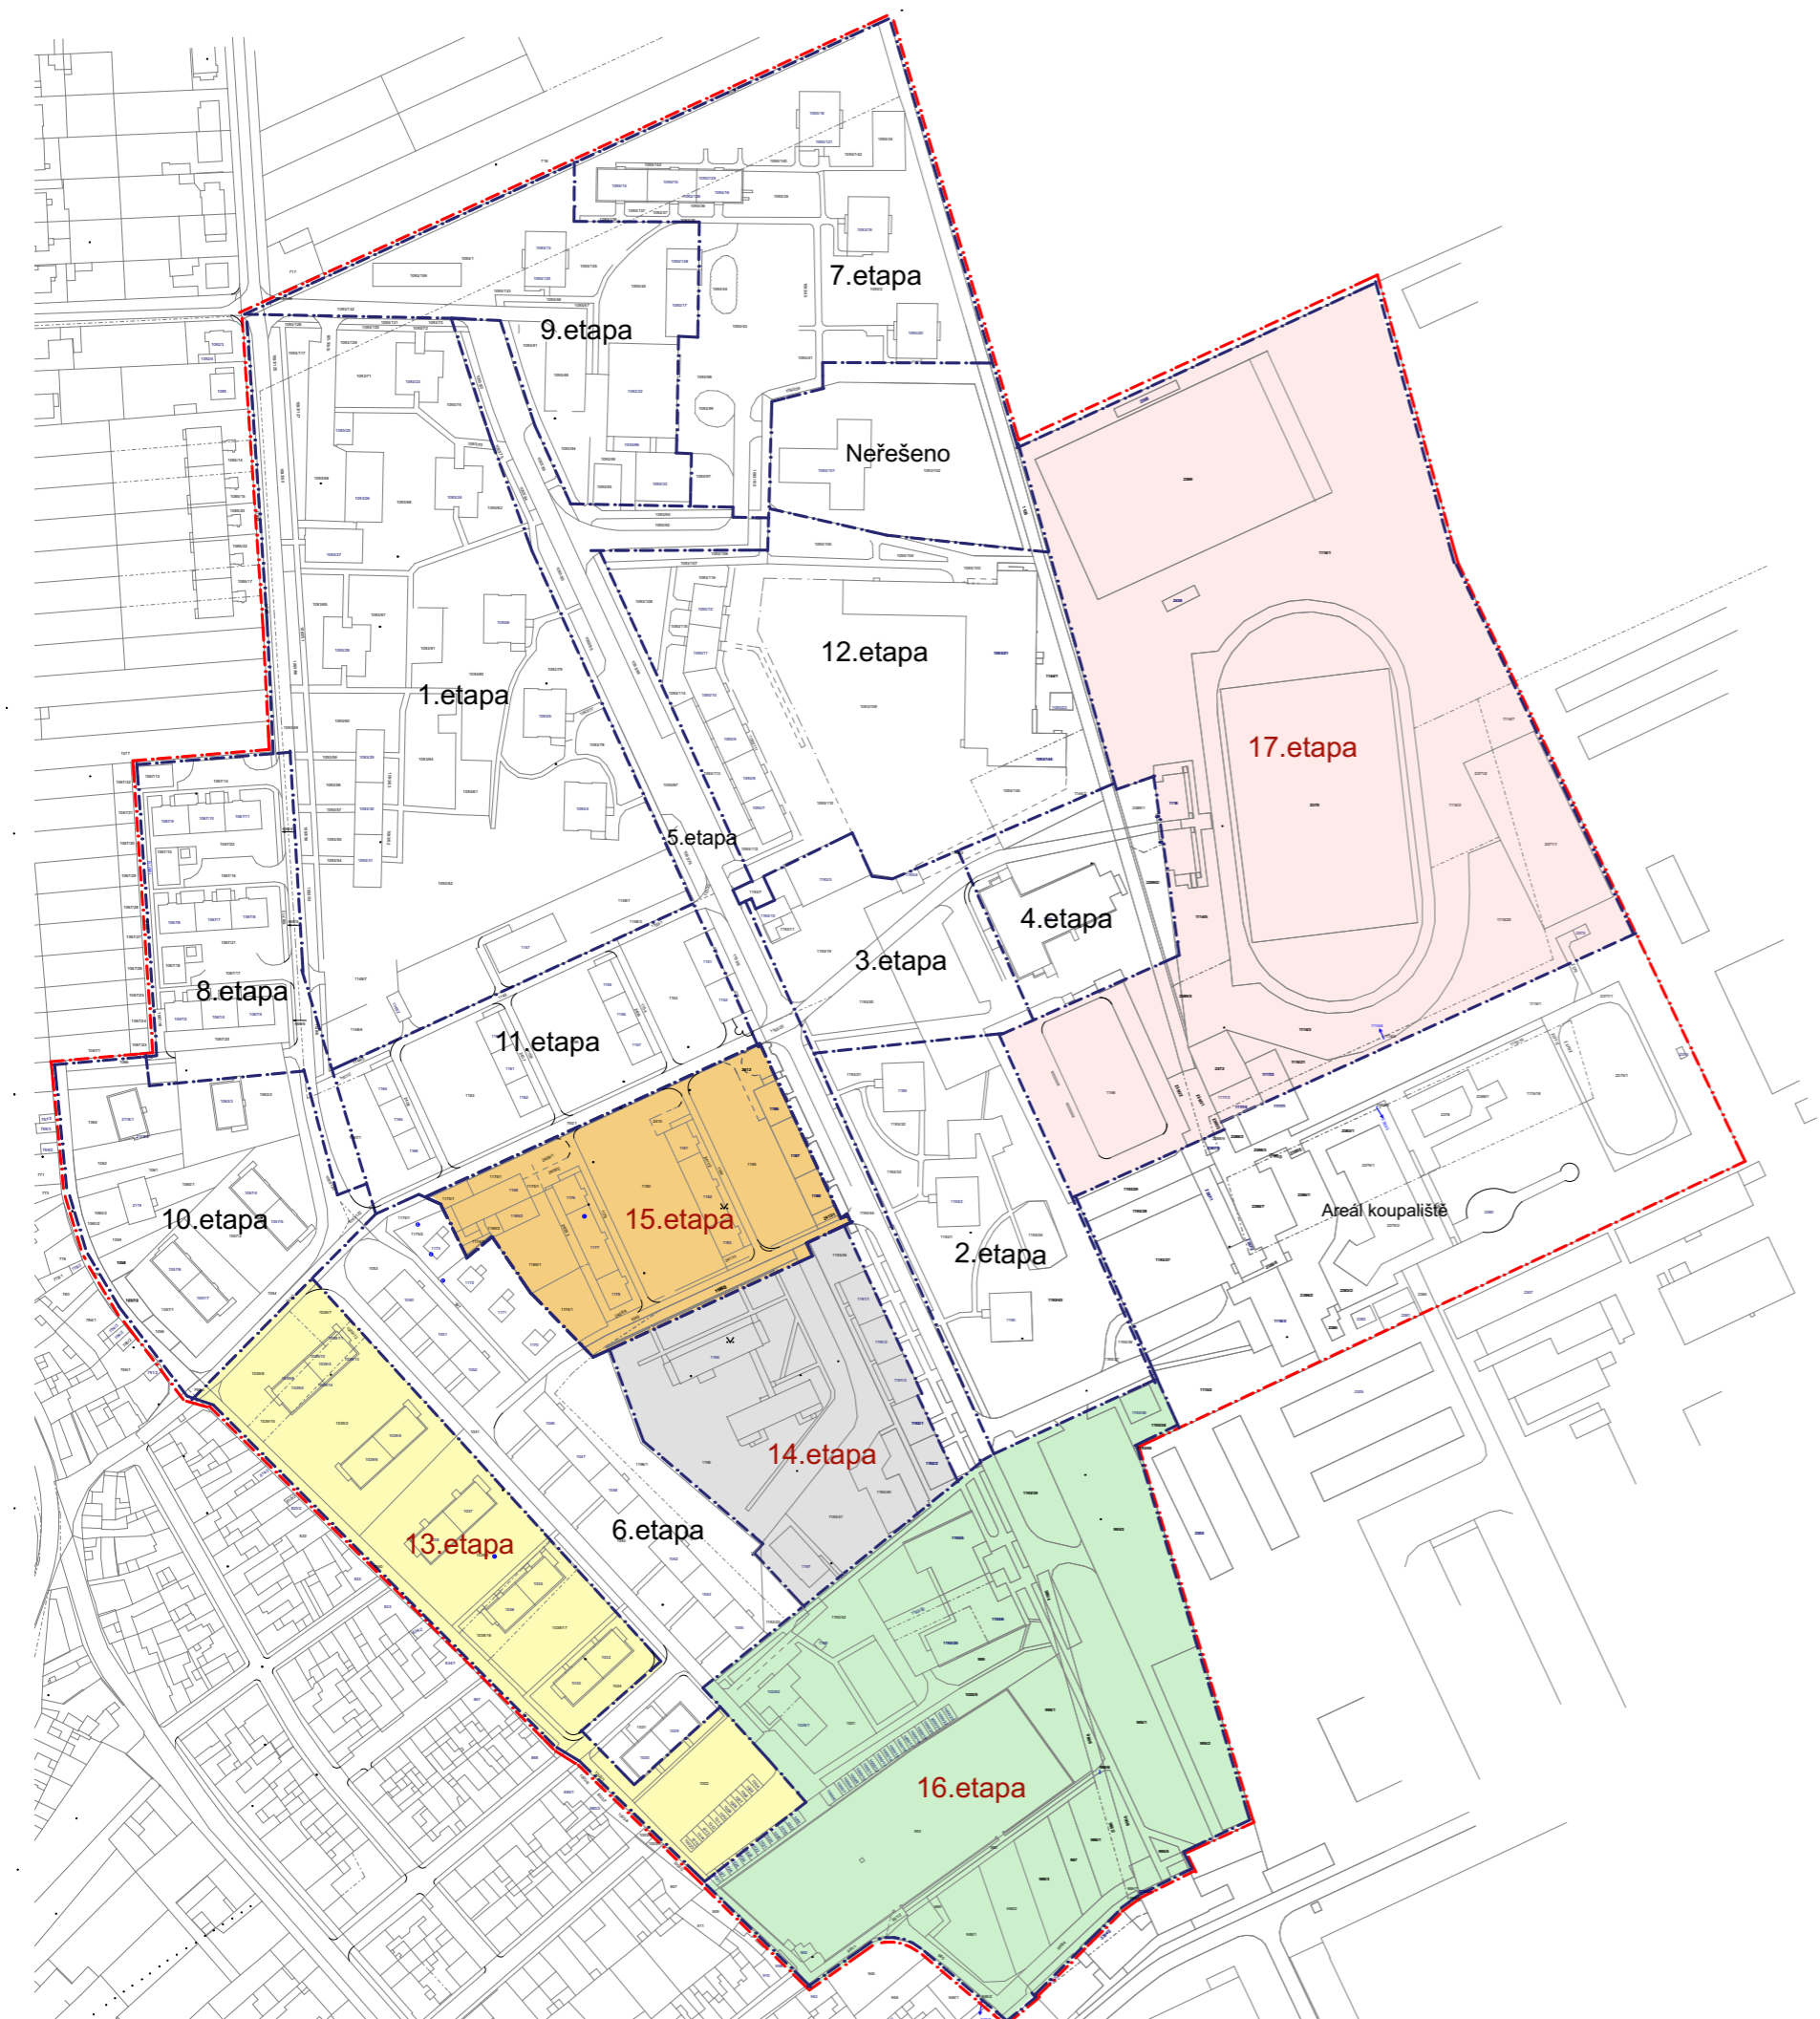

### Projekt regenerace sídliště v Chropyni

13. ETAPA

AKTUALIZACE 2017


**A Studio**  
Smetanova 1225  
76701 Kroměříž

INVESTOR	Město Chropyně	Zak. číslo	1722
VÝKRES	Etapa č. 13 - Realizace 2018	Datum	04 / 2017
MÍSTO	Chropyně	Měřítko	
AUTOR	Ing. arch. Radmila Vraníková, Ph.D.	Číslo výkr.	5

# REGENERACE PANELOVÉHO SÍDLIŠTĚ V CHROPYNI

ETAPA č. 13 - NÁVRH ÚPRAV

měř. 1 : 1 000

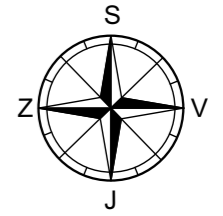


## STÁVAJÍCÍ STAV

	HRANICE ŘEŠENÉHO ÚZEMÍ
	OBYTNÉ DOMY
	AUTOMOBILOVÉ KOMUNIKACE
	PĚŠÍ KOMUNIKACE
	SOUKROMÉ POZEMKY
	VEŘEJNÁ ZELEŇ
	VZROSTLÉ STROMY
	VEŘEJNÉ OSVĚTLENÍ

## NAVRŽENÉ ŘEŠENÍ

	AUTOMOBILOVÉ KOMUNIKACE - rekonstrukce
	PĚŠÍ KOMUNIKACE - nové
	PĚŠÍ KOMUNIKACE - rekonstrukce
	PARKOVACÍ STÁNÍ - nové
	HRACÍ PRVKY NA TRÁVNÍKU-bezpečnostní zóny
	VÝSADBA STROMŮ - nová
	VÝSADBA KEŘŮ - nová
	VENKOVNÍ LAVIČKY - nové
	PLOCHA PRO STOJANY NA KOLA
	NÁVRH VEŘEJNÉHO OSVĚTLENÍ

### Hrací prvky

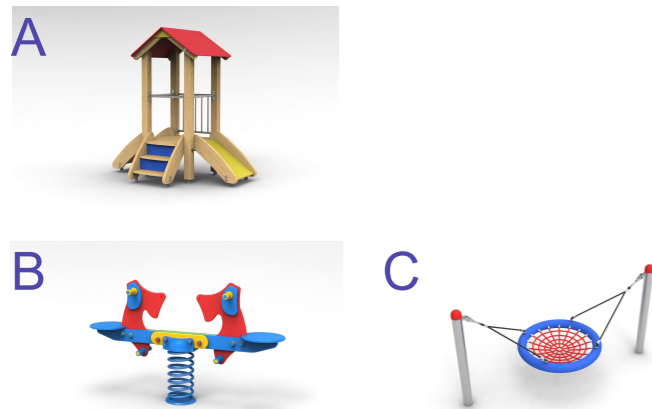

PLOCHA ŘEŠENÉHO ÚZEMÍ - 1, 18 ha

### Projekt regenerace sídliště v Chropyni

13. ETAPA

AKTUALIZACE 2017

**A Studio**  
Smetanova 1225  
76701 Kroměříž

INVESTOR	Město Chropyně	Zak.číslo	1722
VÝKRES	Urbanistický návrh	Datum	03/2017
MÍSTO	Chropyně	Měřítko	1 : 1000
AUTOR	Ing. arch. Radmila Vraníková, Ph.D.	Číslo výkr.	6